

## LISTE DES FOLIOS

Numéro du plan	Numéro du folio	Indice révision				Désignation du folio
		A	B	C	D	
-	1					PAGE DE GARDE
-	2					SCHEMA UNIFILAIRE DE LA PUISSANCE

DOSSIER

TECHNIQUE

ELECTRIQUE


Nota: Ce document comporte " 2 " folios.



REVISIONS				
ZONE	REV	DESCRIPTION	DATE	APPROVED

PARC D'ACTIVITES DE LA HAIE GRISSELLE  
 13-15 RUE DU 8 MAI 1945  
 94478 BOISSY SAINT LEGER CEDEX  
 Tél. : 01 56 73 17 50  
 Fax : 01 56 73 17 55

<i>PAGE DE GARDE</i>				
Client	PLAN	<b>COFFRET GRUE</b>		AFFAIRE
	-			-
	DATE	NOM	FOLIO	
-	-			0

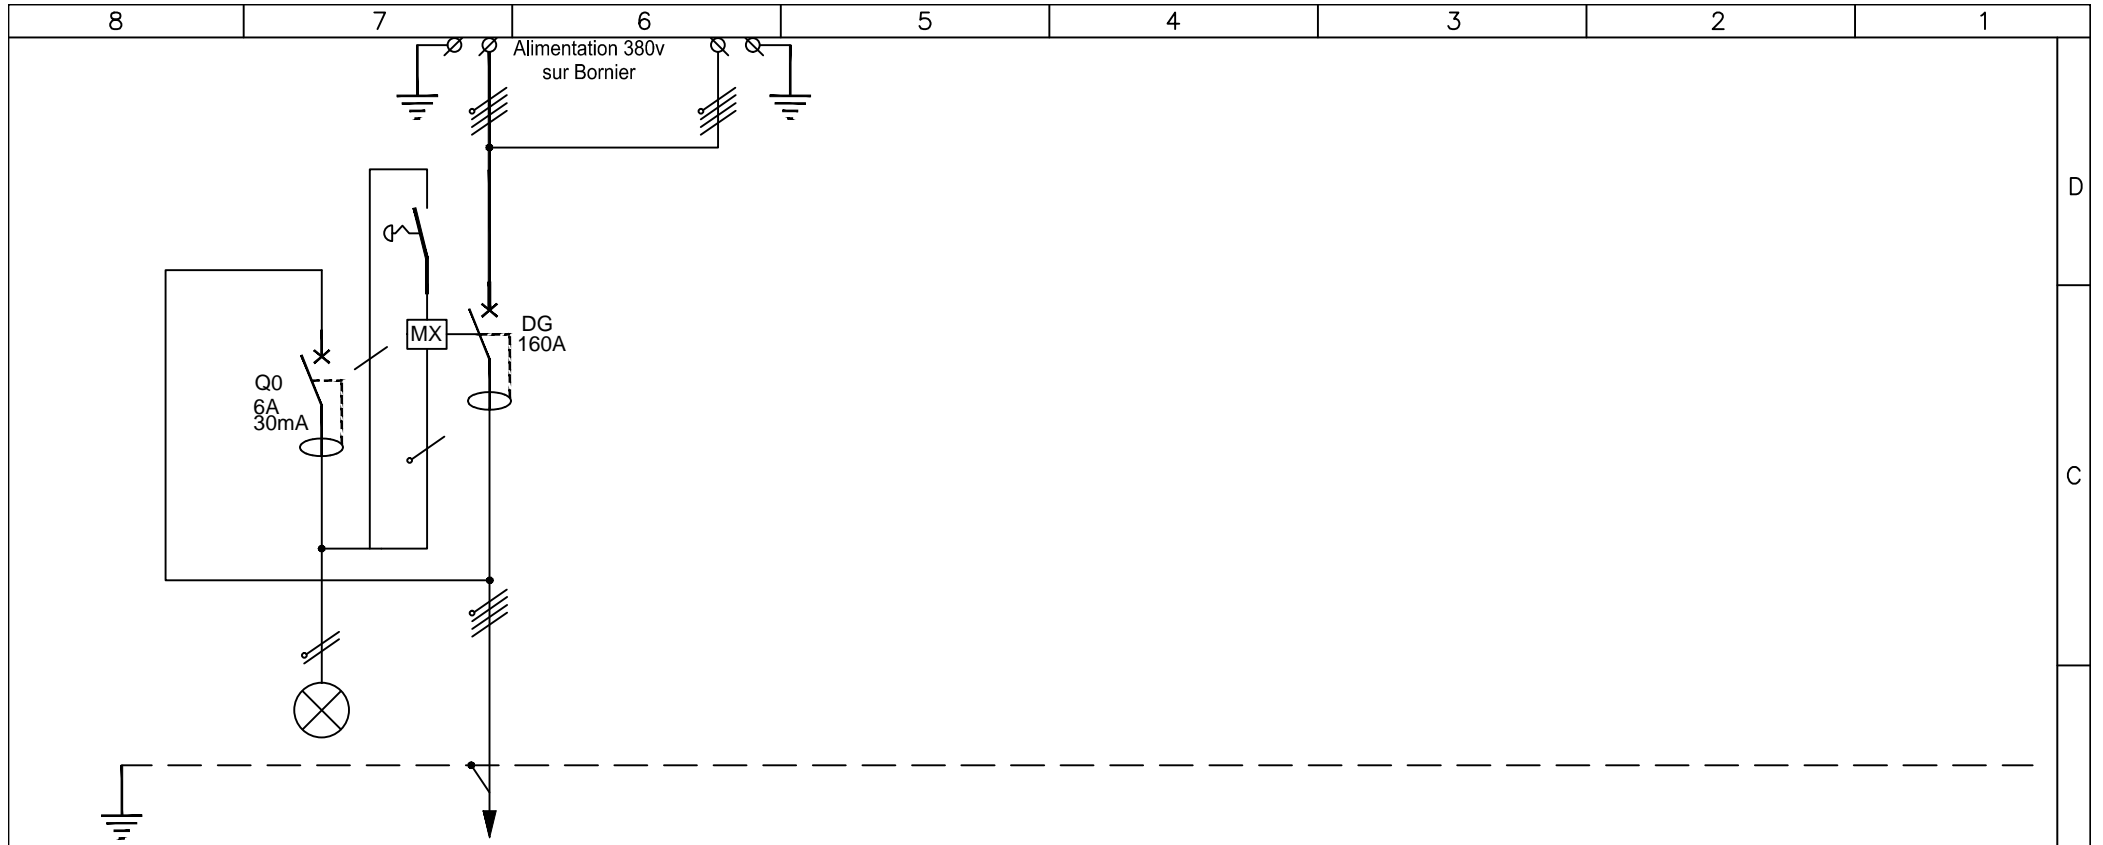

Désignation Désignation Lieu		PROTECTION MX + VOYANT	PROTECTION GENERAL							
Repère		Q0	DG							
Protection	Repère	Disjoncteur Diff.	Disjoncteur Diff.							
	Type	-	NSX160A 2.2							
Intensité	Calibre	2x6A	4x 63 à 160A							
	Icc	6kA	25kA							
Différentiel	Calibre	30mA	30mA à 10A							
	Type	VIGI	VIGI							
Câblage	Repère									
	Type									
N° de borne										

REVISIONS				
ZONE	REV	DESCRIPTION	DATE	APPROVED



**SCHEMA UNIFILAIRE ELECTRIQUE**

Client

-

PLAN	-
DATE	13/02/19

AFFAIRE		-
NOM	COFFRET GRUE	
	-	

FOLIO	1
-------	---